

**UCHWAŁA NR
RADY MIEJSKIEJ W MAŁOGOSZCZU**

z dnia 2025 r.

w sprawie zmiany Uchwały Nr XLVI/424/23 Rady Miejskiej w Małogoszczu z dnia 24 lipca 2023 r. w sprawie przystąpienia do sporządzenia zmiany części Miejscowego planu zagospodarowania przestrzennego gminy Małogoszcz, obejmującego południowo - zachodnią część gminy Małogoszcz

Na podstawie art. 18 ust. 2 pkt 15 ustawy z dnia 8 marca 1990 r. o samorządzie gminnym (Dz. U. z 2025 r., poz. 1153) oraz art. 14 ust. 1 w związku z art. 27 ustawy z dnia 27 marca 2003 r. o planowaniu i zagospodarowaniu przestrzennym (Dz. U. z 2024 r. poz. 1130, 1907, 1940; z 2025 r. poz. 527, 680.) Rada Miejska w Małogoszczu uchwala, co następuje:

§ 1. 1. Zmienia się część załączników graficznych do uchwały Nr XLVI/424/23 Rady Miejskiej w Małogoszczu z dnia 24 lipca 2023 r. w sprawie przystąpienia do sporządzenia zmiany części Miejscowego planu zagospodarowania przestrzennego gminy Małogoszcz, obejmującego południowo - zachodnią część gminy Małogoszcz i zastępuje się nowymi załącznikami graficznymi: Nr 1, Nr 2, Nr 4, Nr 6A, Nr 9, Nr 10A, Nr 10B, Nr 11, Nr 12 i Nr 13.

2. Załączniki graficzne wymienione w ust. 1 stanowią integralną część niniejszej uchwały i dotyczą zmiany granic obszarów objętych zmianą planu.

§ 2. Wykonanie uchwały powierza się Burmistrzowi Miasta i Gminy Małogoszcz.


§ 3. Uchwała wchodzi w życie z dniem podjęcia.


Przewodniczący Rady
Miejskiej

Michał Borowski

RADCA PRAWNY

mgr Wiesław Zagoda

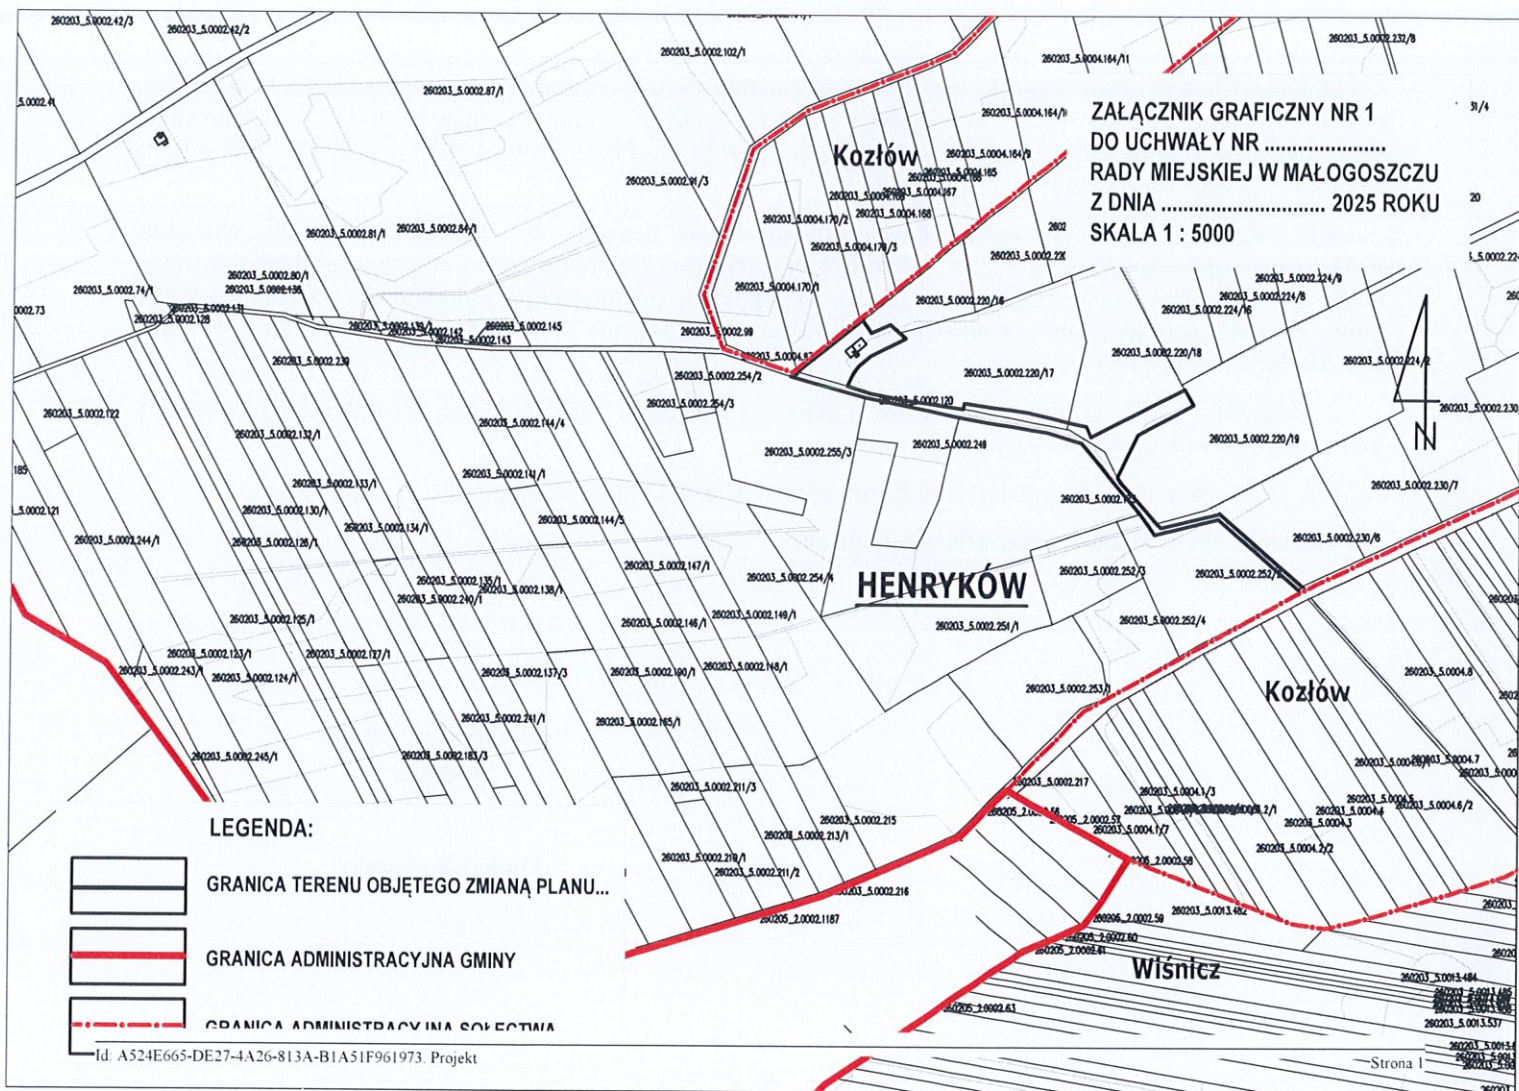

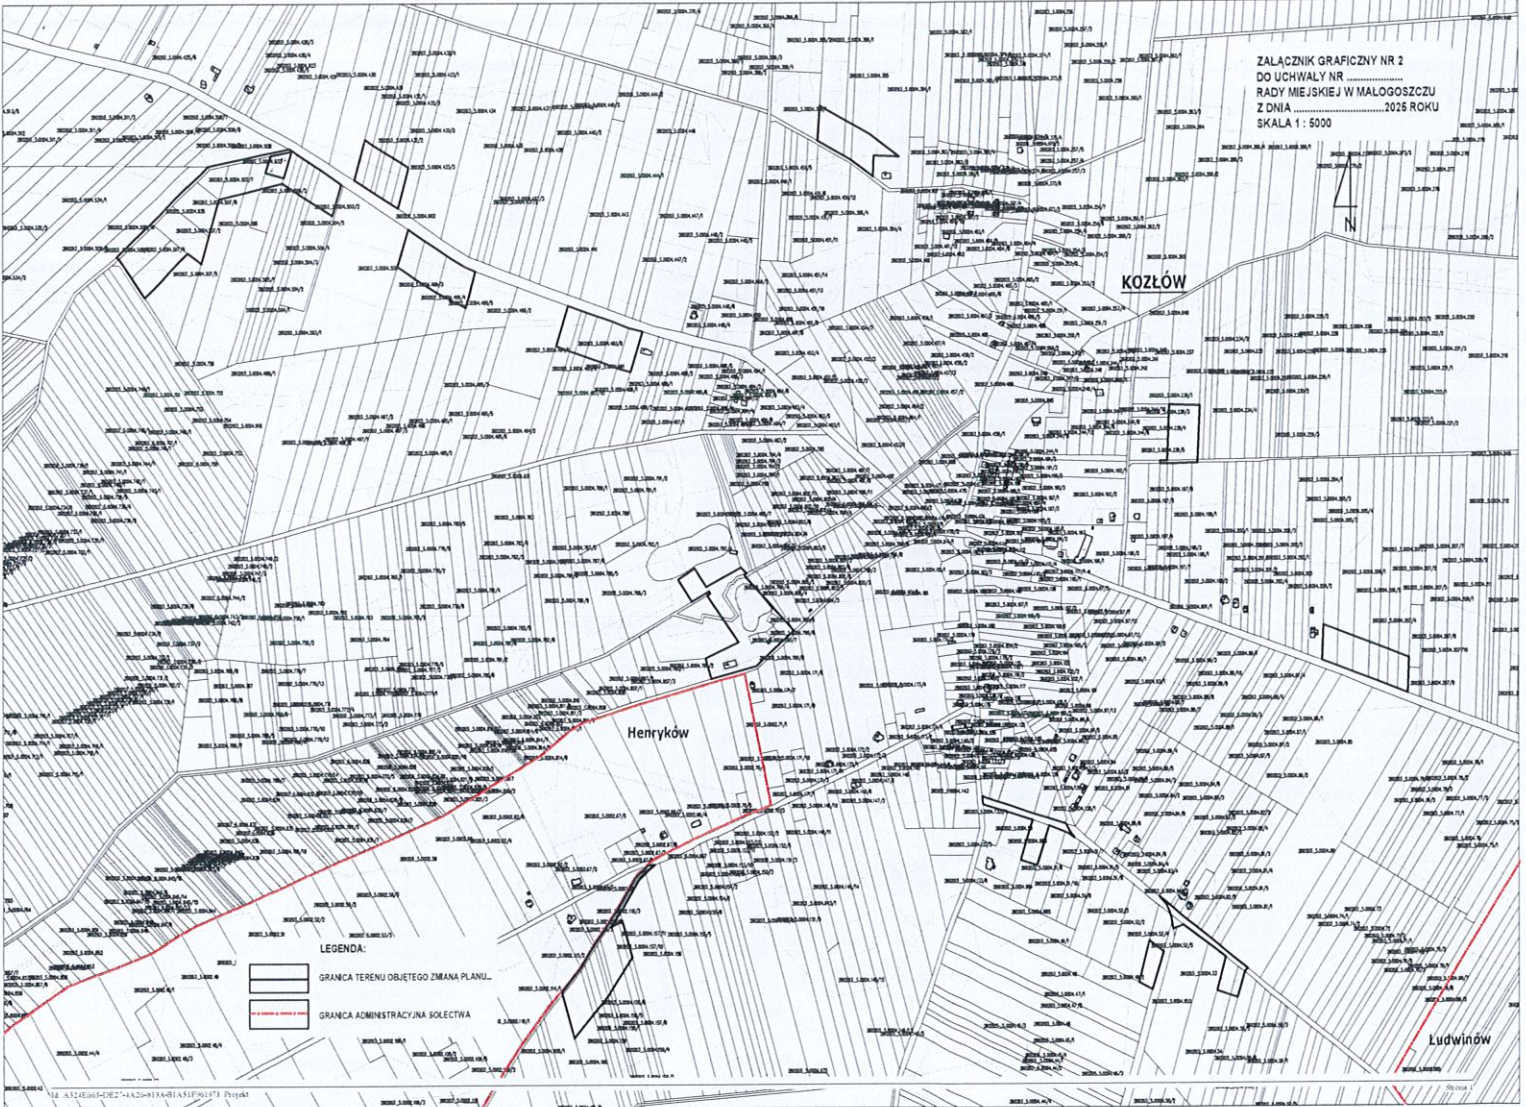


ZALĄCZNIK GRAFICZNY NR 2
DO UCHWAŁY NR
RADY MIEJSKIEJ W MAŁOGOSZCZU
Z DNIA 2025 ROKU
SKALA 1:5000

KOZŁÓW

Henryków

Ludwinów

LEGENDA:
GRANICA TERENU OBJĘTEGO ZMIANĄ PLANU
GRANICA ADMINISTRACYJNA SOŁECTWA

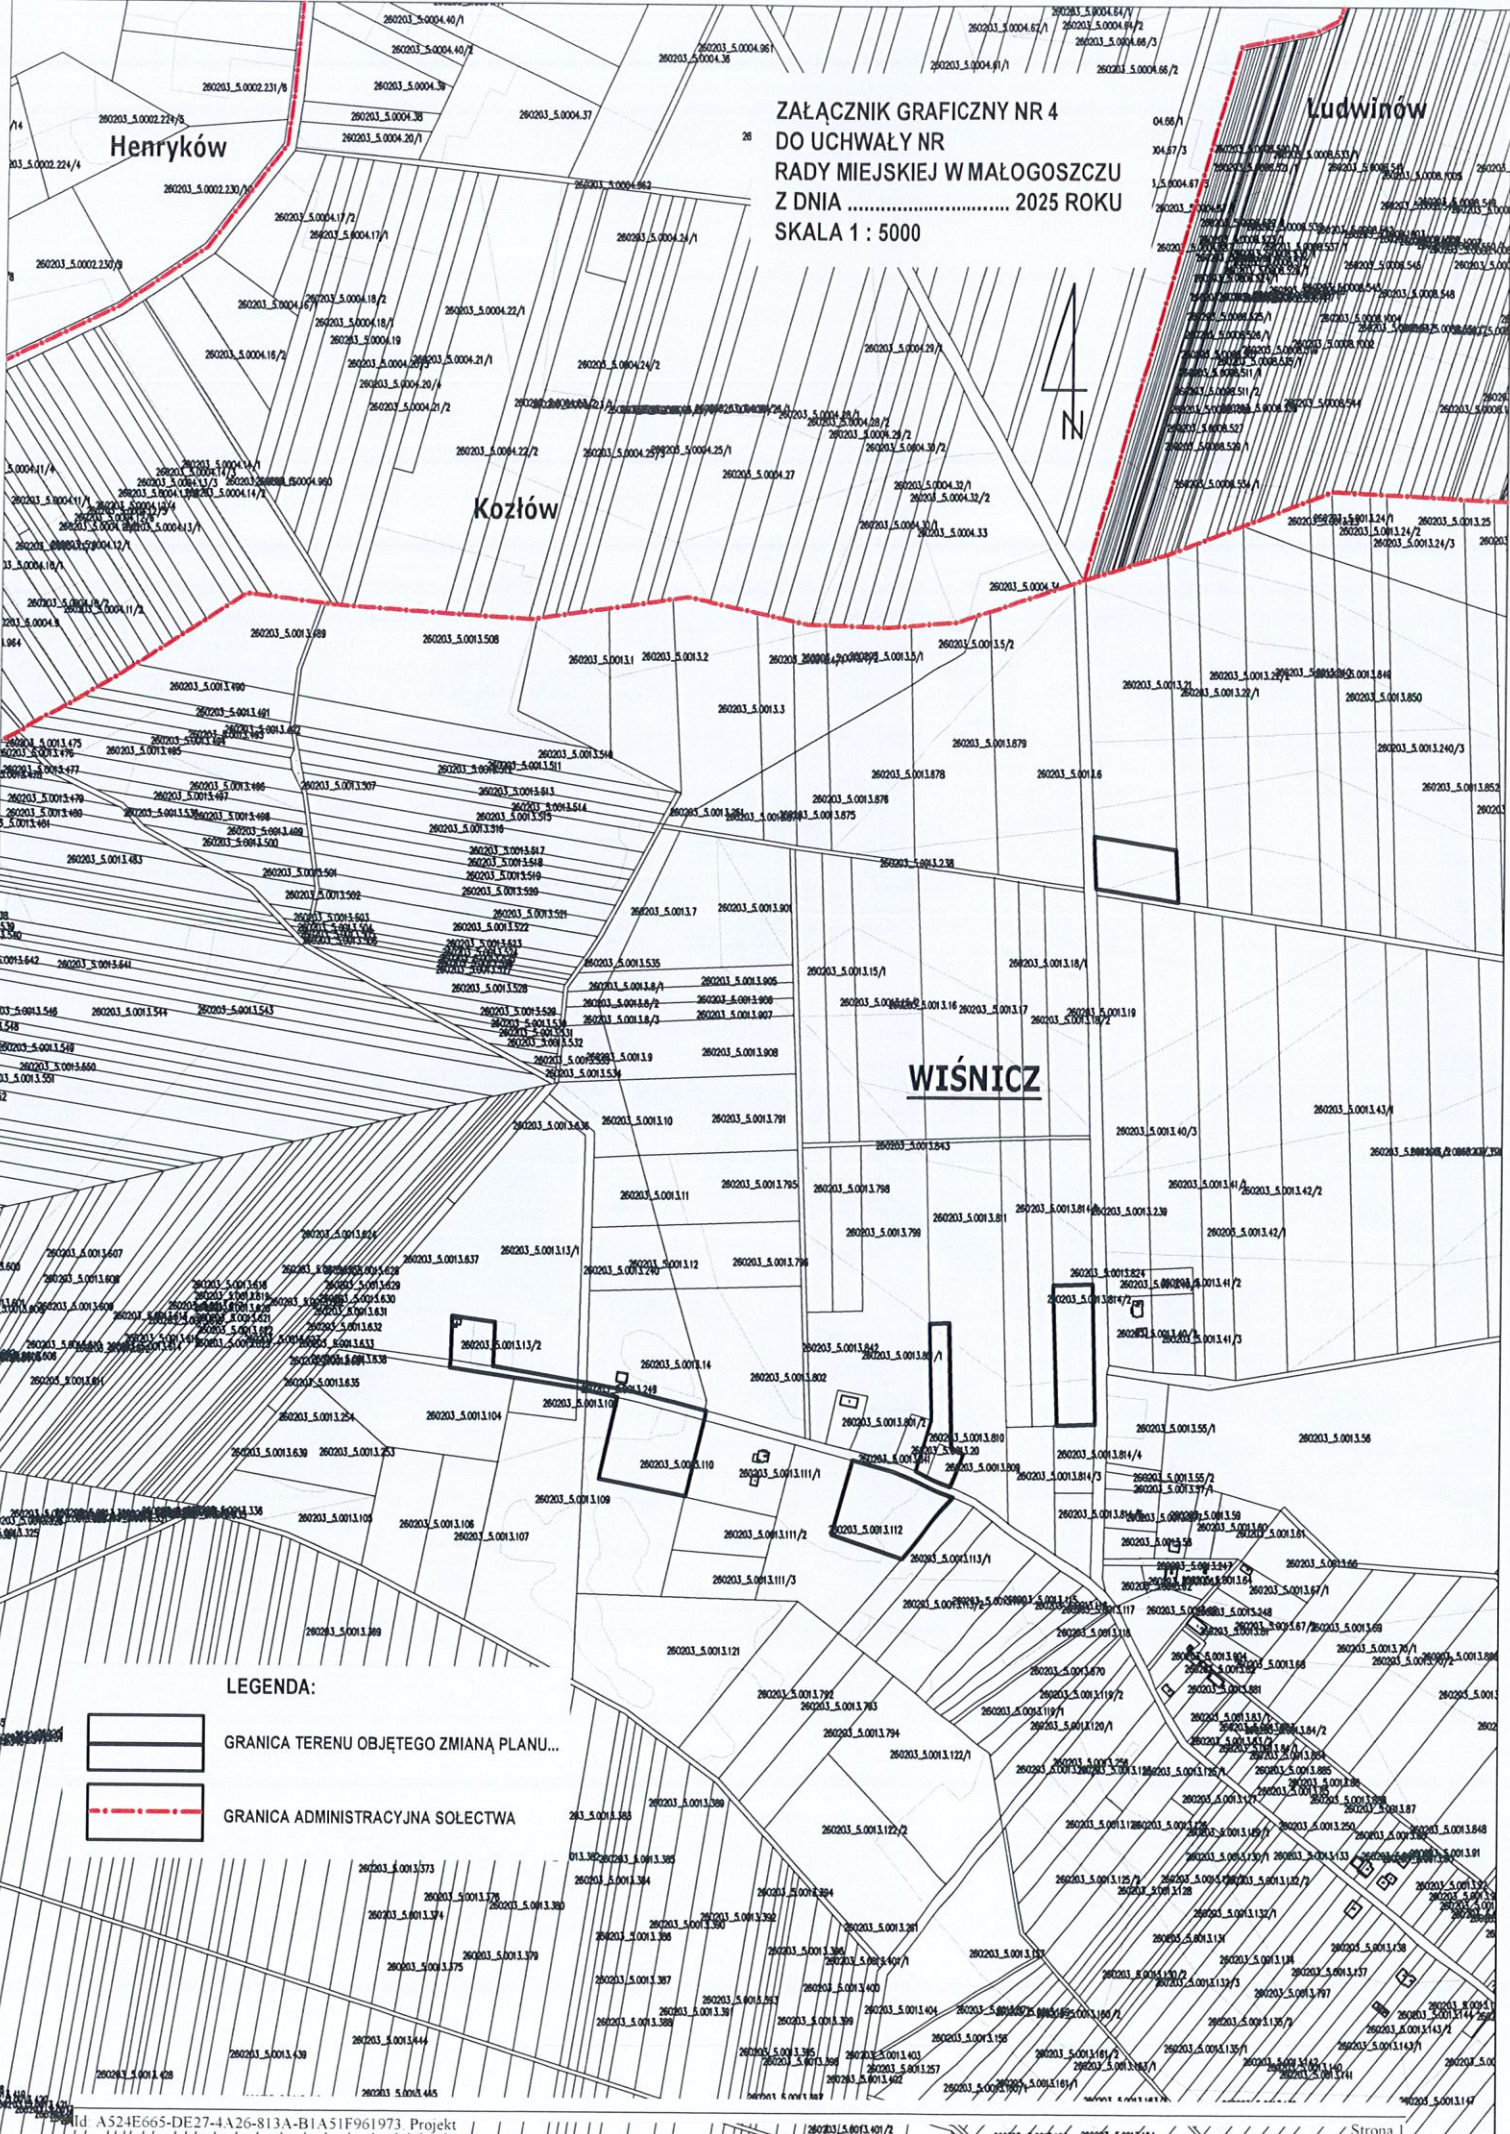

ZAŁĄCZNIK GRAFICZNY NR 4
DO UCHWAŁY NR
RADY MIEJSKIEJ W MAŁOGOSZCZU
Z DNIA 2025 ROKU
SKALA 1 : 5000




LEGENDA:



GRANICA TERENU OBJĘTEGO ZMIANĄ PLANU...

GRANICA ADMINISTRACYJNA SOŁECTWA

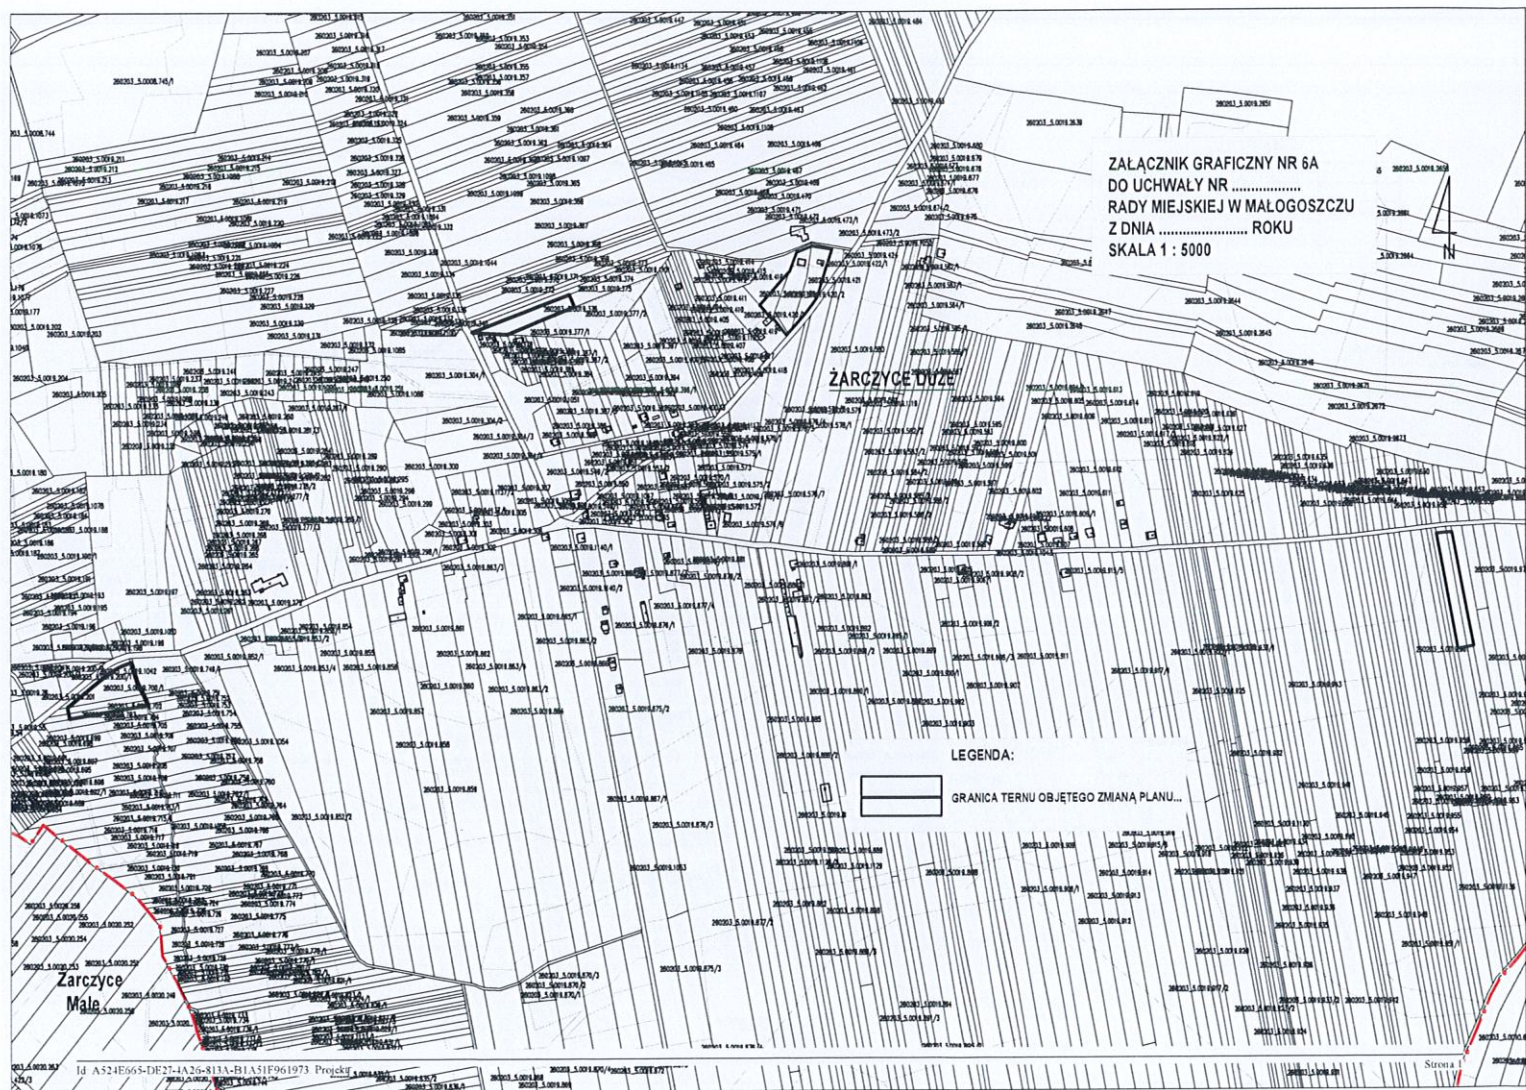

ZAŁĄCZNIK GRAFICZNY NR 6A
DO UCHWAŁY NR
RADY MIEJSKIEJ W MAŁOGOSZCZU
Z DNIA ROKU
SKALA 1 : 5000

ZARCZYCE DUŻE

LEGENDA:
[Symbol: thick black line] GRANICA TERENU OBJĘTEGO ZMIANĄ PLANU...

Zarczyce
Małe

LEGENDA:




GRANICA TERNU OBJĘTEGO ZMIANĄ PLANU...

MIASTO MAŁOGOSZCZ

GRANICA ADMINISTRACYJNA MIASTA


ZAŁĄCZNIK GRAFICZNY NR 9
DO UCHWAŁY NR
RADY MIEJSKIEJ W MAŁOGOSZCZU
Z DNIA ROKU
SKALA 1 : 5000

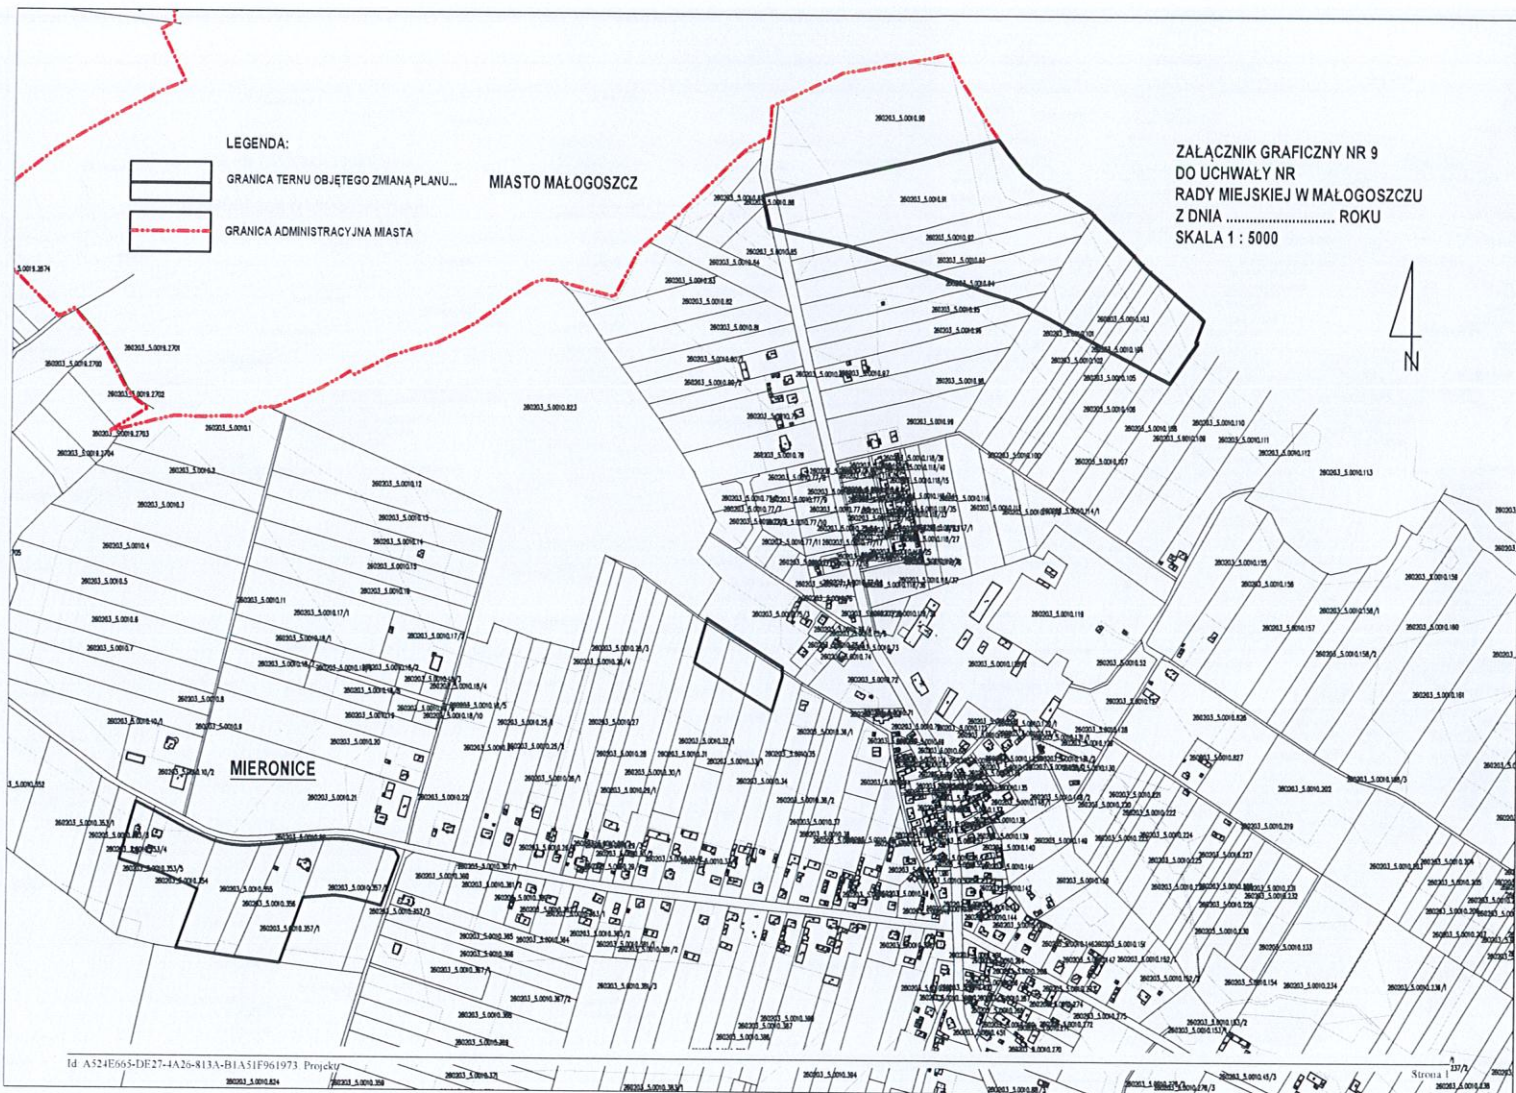

ZAŁĄCZNIK GRAFICZNY NR 10A
DO UCHWAŁY NR
RADY MIEJSKIEJ W MAŁOGOSZCZU
Z DNIA 2025 ROKU
SKALA 1 : 5000

ZŁOTNIKI

LEGENDA:

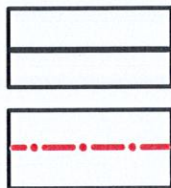

GRANICA TERNU OBJĘTEGO ZMIANĄ PLANU...


GRANICA ADMINISTRACYJNA SOŁECTWA

ZAŁĄCZNIK GRAFICZNY NR 10B
DO UCHWAŁY NR
RADY MIEJSKIEJ W MAŁOGOSZCZU
Z DNIA 2025 ROKU
SKALA 1 : 5000

N

ZŁOTNIKI

LEGENDA:

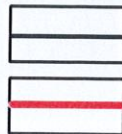

GRANICA TERNU OBJĘTEGO ZMIANĄ PLANU...

GRANICA ADMINISTRACYJNA GMINY

ZAŁĄCZNIK GRAFICZNY NR 11
DO UCHWAŁY NR
RADY MIEJSKIEJ W MAŁOGOSZCZU
Z DNIA ROKU
SKALA 1 : 5000


Rembieszyce


LIPNICA

LEGENDA:

GRANICA TERENU OBJĘTEGO ZMIANĄ PLANU...

GRANICA ADMINISTRACYJNA SOŁECTWA

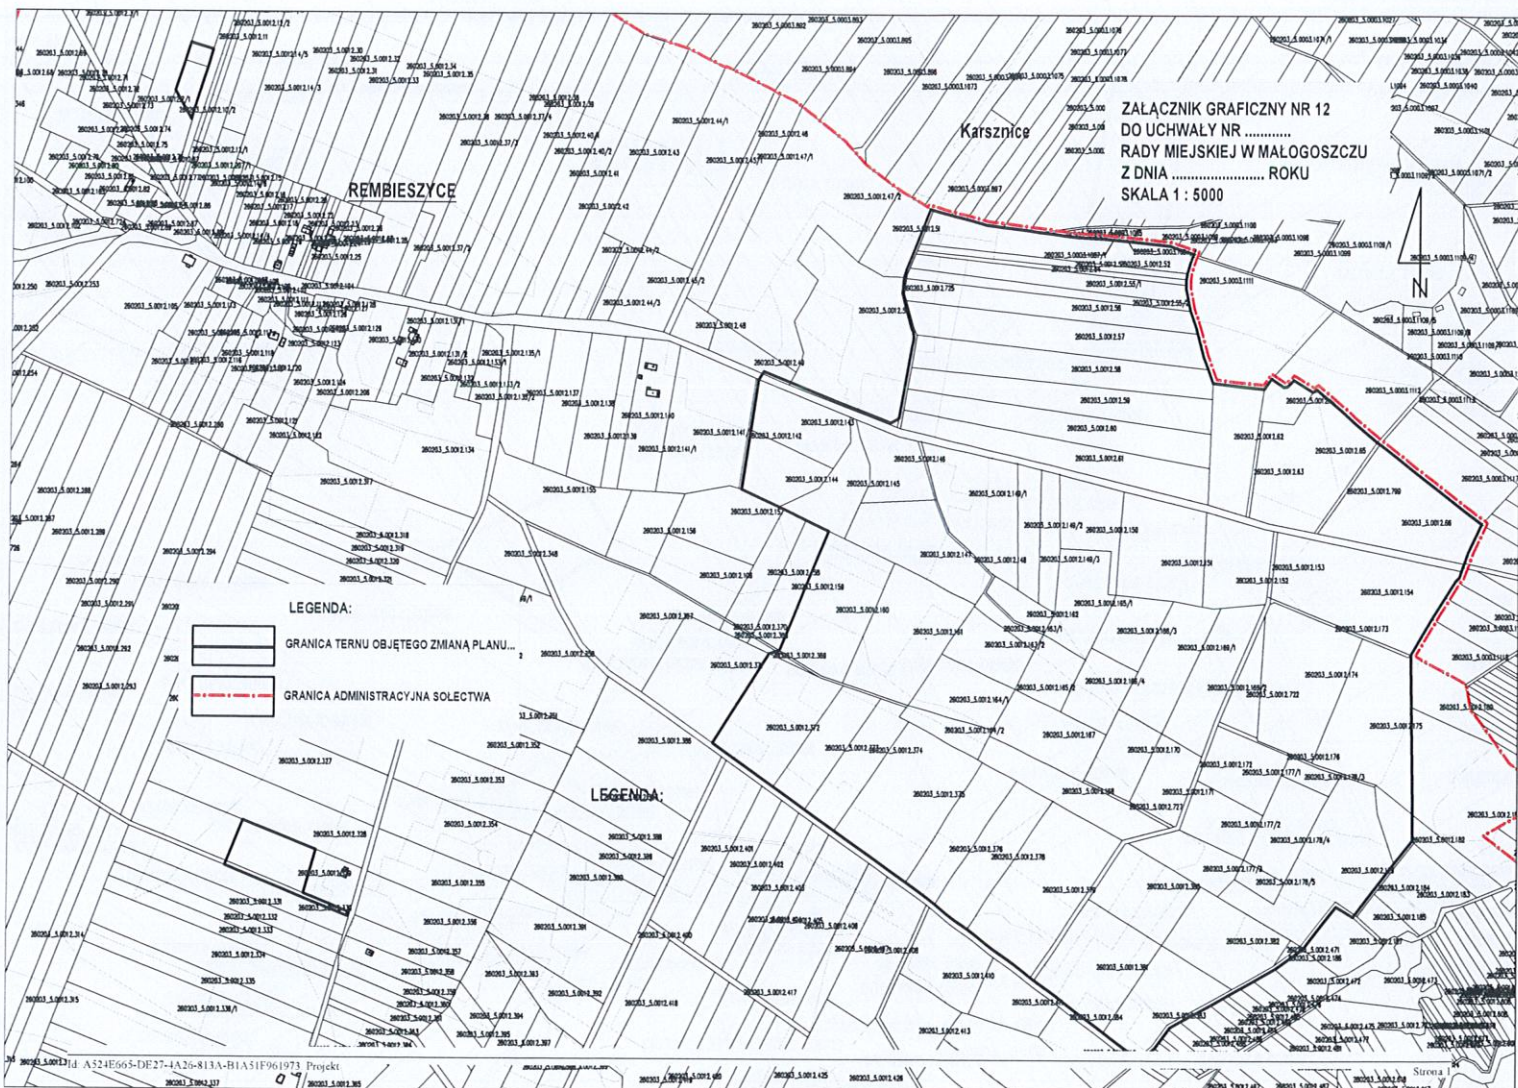

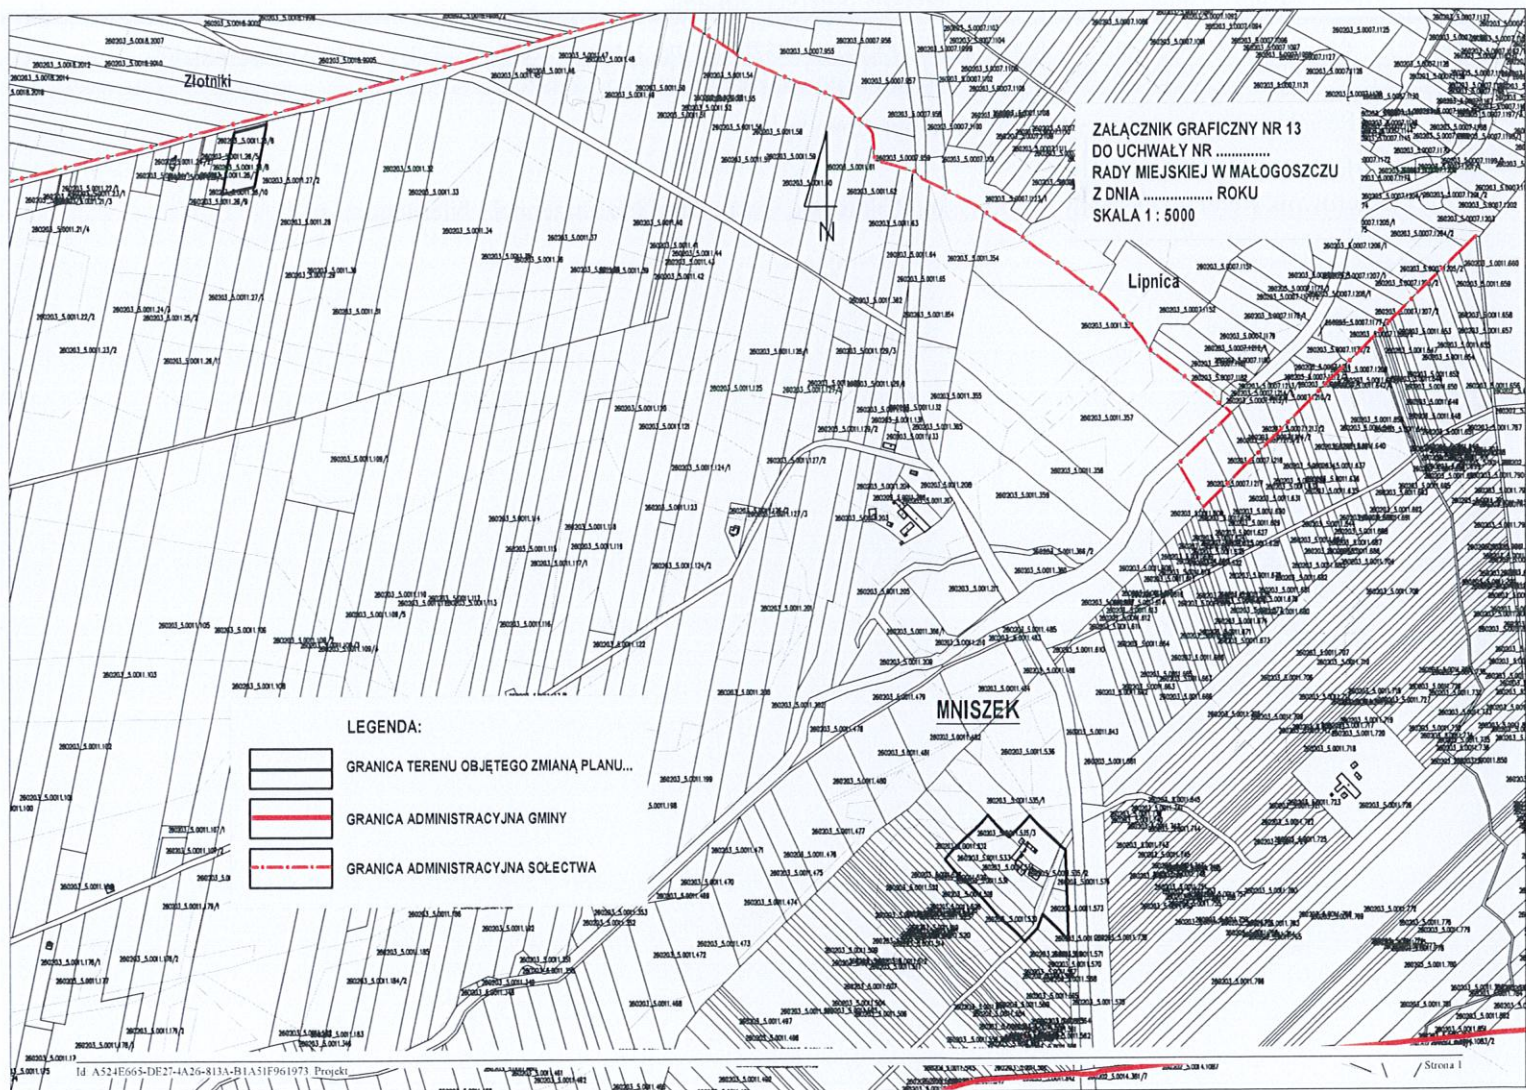

ZAŁĄCZNIK GRAFICZNY NR 13
DO UCHWAŁY NR
RADY MIEJSKIEJ W MALOGOSZCZU
Z DNIA ROKU
SKALA 1 : 5000

LEGENDA:

- GRANICA TERENU OBJĘTEGO ZMIANĄ PLANU...
- GRANICA ADMINISTRACYJNA GMINY
- GRANICA ADMINISTRACYJNA SOŁECTWA


Uzasadnienie

Zmiana Uchwały Nr XLVI/424/23 Rady Miejskiej w Małogoszczu z dnia 24 lipca 2023 r. w sprawie przystąpienia do sporządzenia zmiany Nr 4 części Miejscowego planu zagospodarowania przestrzennego gminy Małogoszcz, obejmującego południowo - zachodnią część gminy Małogoszcz, została spowodowana zmianą granic obszarów, określonych na części załączników graficznych Nr 1, Nr 2, Nr 4, Nr 6A, Nr 9, Nr 10A, Nr 10B, Nr 11, Nr 12 i Nr 13 do uchwały inicjującej.

Nowe załączniki graficzne Nr 1, Nr 2, Nr 4, Nr 6A, Nr 9, Nr 10A, Nr 10B, Nr 11, Nr 12 i Nr 13 do uchwały zmieniającej, korygują granice obszarów sporządzenia zmiany Nr 4 części planu miejscowego oraz wprowadzają obsługę komunikacyjną terenów objętych zmianą.

Zmiana w/w załączników graficznych dotyczy obszarów na terenie części sołectw: Henryków, Kozłów, Wiśnicz, Żarczyce Duże, Mieronice, Złotniki, Lipnica, Rembieszyce i Mniszek.

Projekt uchwały wraz z uzasadnieniem opracowała:

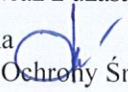Justyna Mendelska 
Kierownik Referatu Ochrony Środowiska, Rolnictwa, Gospodarki Przestrzennej i Nieruchomości